


Pianta piano interrato

scala 1:100

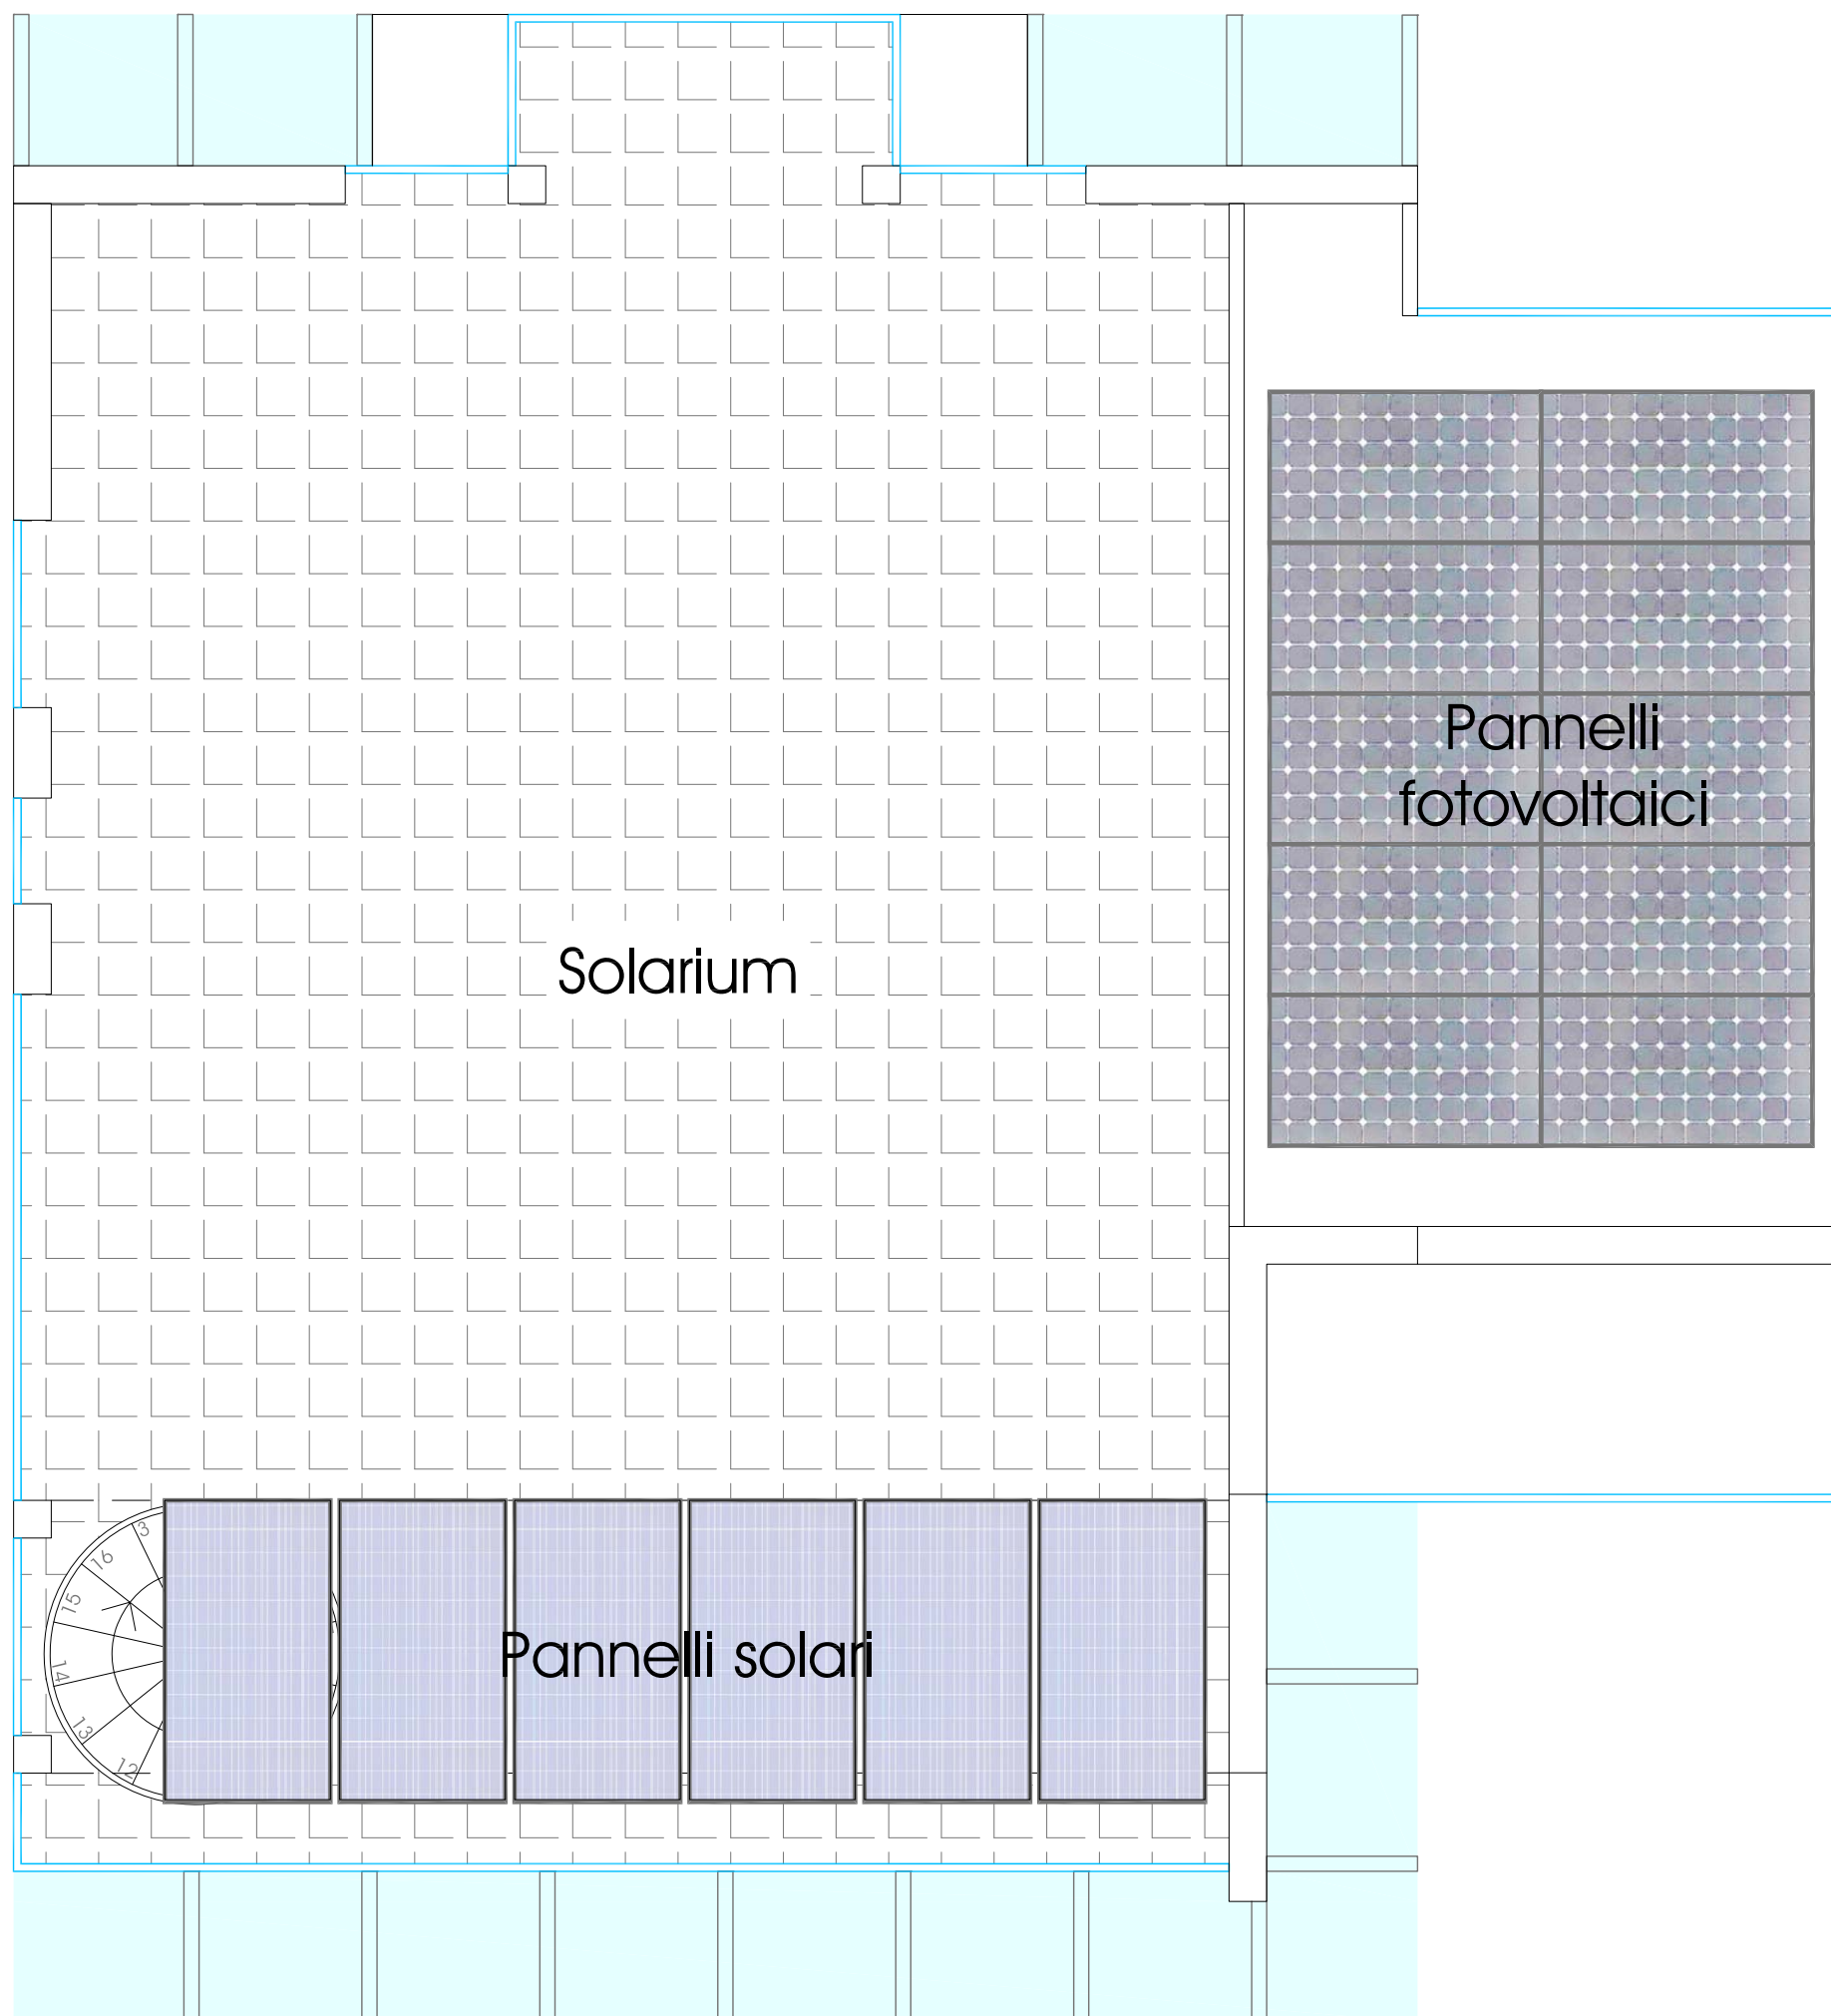

Pianta copertura

scala 1:50