


N



CONFINI DI PROPRIETA'

MAPP. 82

GRIGLIATO ERBOSO

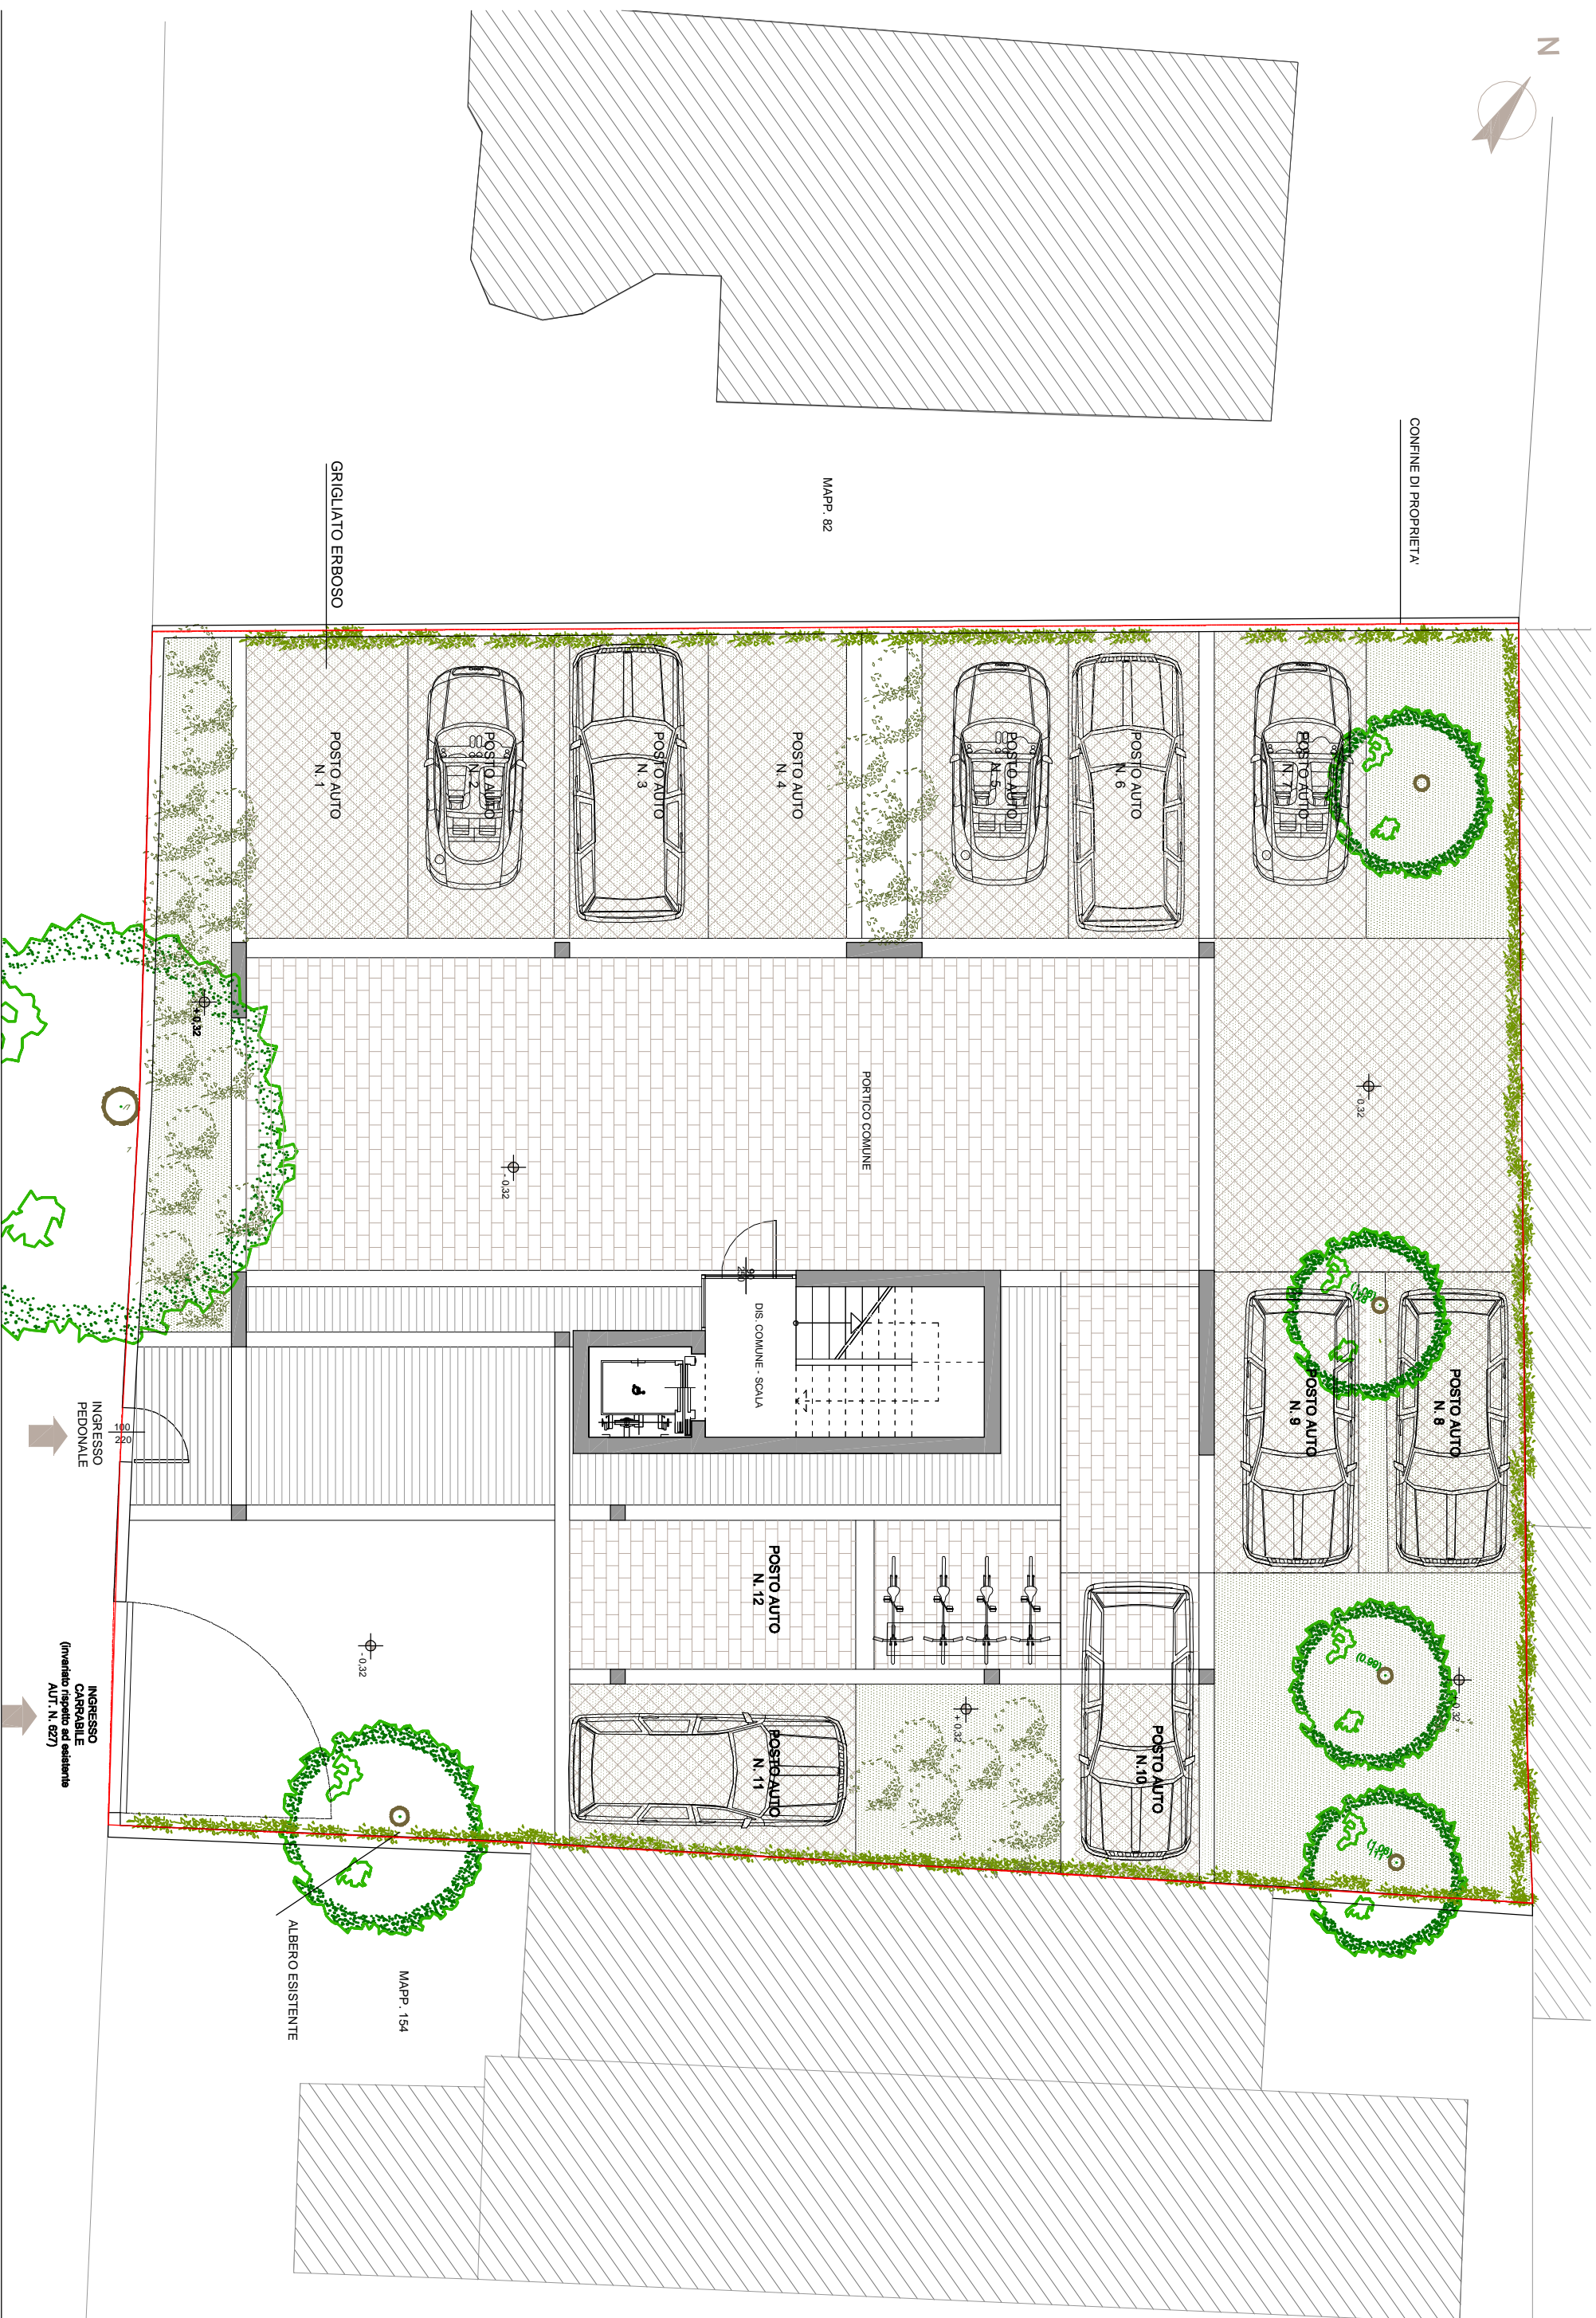

EDIFICIO RESIDENZIALE DI NUOVA COSTRUZIONE

VIA PIAVE - LIGNANO SABBADORO
PIANTA PIANO TERRA / 1:100



ARCH. SAMUEL MARTIN
ARCH. GRAZIA ILLA GRASSO
ARCH. SUSI ZOCCA RATO
calle dell'Annunziata 28 | 33053 Latisana UD
Tel. 0431.59188 Fax. 0431.526364